


RDC BAT-04-G-CANDILIS
PLAN PROJET finalisé

Issue occurs

Porte coupe-feu

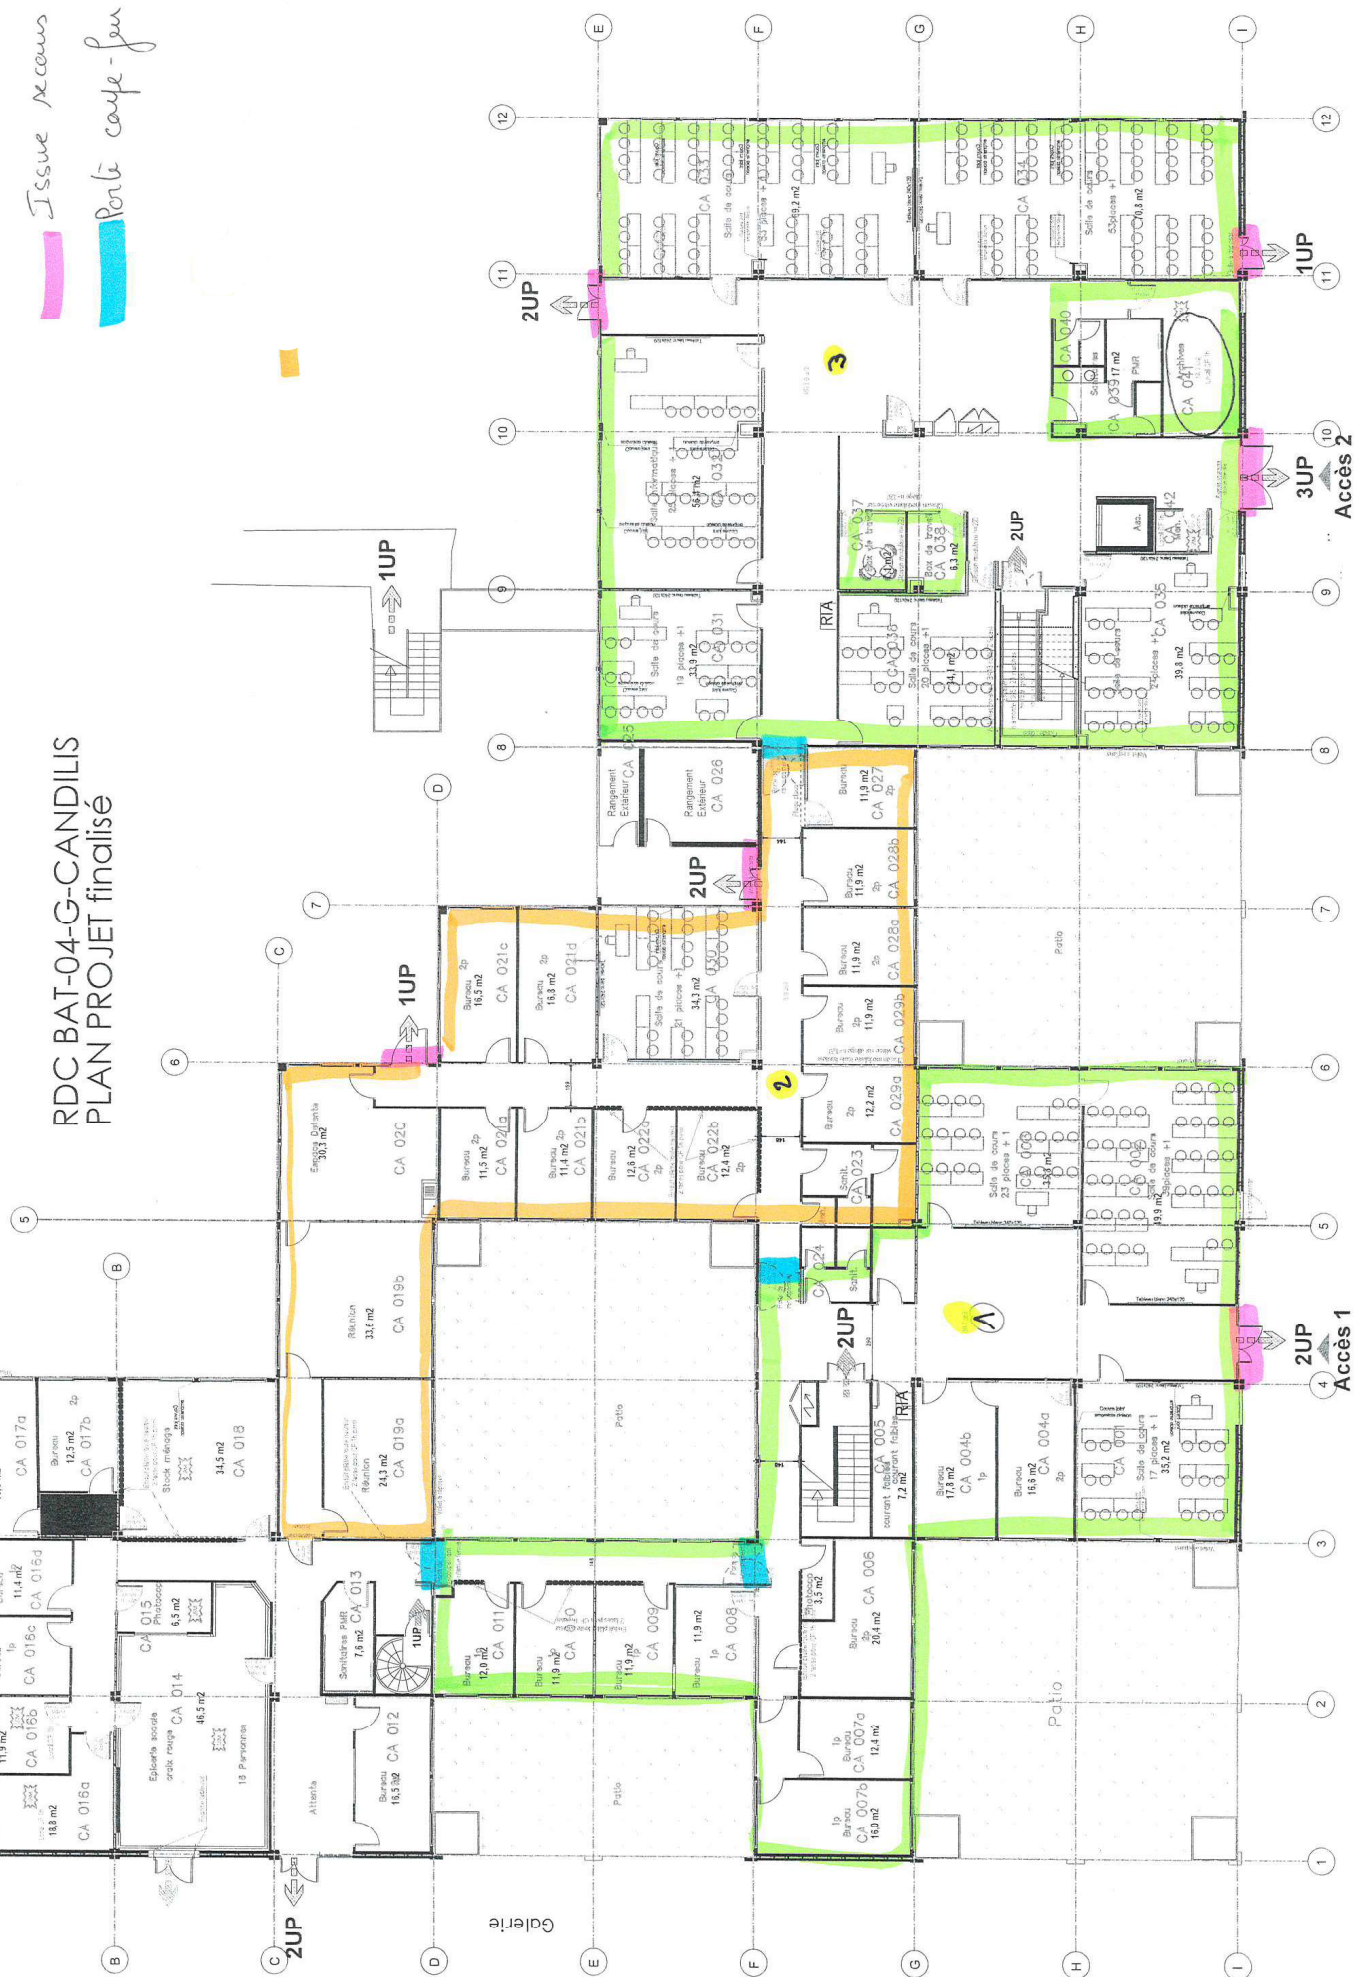

ETAGE1 BAT-04-G-CANDILIS
PLAN PROJET finalisé

